



ЭКСПЛИКАЦИЯ ЗДАНИЙ И СООРУЖЕНИЙ

Номер на плане	Наименование	Типовой проект
1	Спортивная площадка (с искусственным газоном Multi Grass M 20b)-1шт.	000 "СпецСпортСтрой" г.Красноярск
2	Спортивная площадка (бесшовное напольное спортивное покрытие на основе резиновой крошки Раббер Спорт)-3шт.	000 "СпецСпортСтрой" г.Красноярск
3	Мобильная душевая на базе 20-и футоввого блок-контейнера типа «CONTAINEX»-2шт.	000 «КРОН» г.Ростов-на-Дону
4	Мобильная раздевалка на базе 20-и футоввого блок-контейнера типа «CONTAINEX»-2шт.	000 «КРОН» г.Ростов-на-Дону
5	Скамейка для запасных игроков с навесом на 7 мест АРТ 3403 -4шт.	«Юниспорт» (Алну-Спорт) г.Санкт-Петербург
6	Биотуалеты Модель "евростандарт" производство Россия	Компания Чистый Город

ВЕДОМОСТЬ МОНТАЖА ДРЕНАЖА

Поз	Наименование	Ед.изм.	Кол-во	Примечания
1	Труба дренажная с фильтром, однослойная, ПНД, d=110мм, (Др-1)	м	211,0	"Евротрейдинг" г.Москва
2	Колодец дренажный d=425мм, высота=3,0м; (Д-1)	шт.	5	"Евротрейдинг" г.Москва
3	Крышка дренажного колодца d=425мм	шт.	5	"Евротрейдинг" г.Москва
4	Крышка-дно дренажного колодца d=425мм	шт.	5	"Евротрейдинг" г.Москва

УСЛОВНЫЕ ОБОЗНАЧЕНИЯ

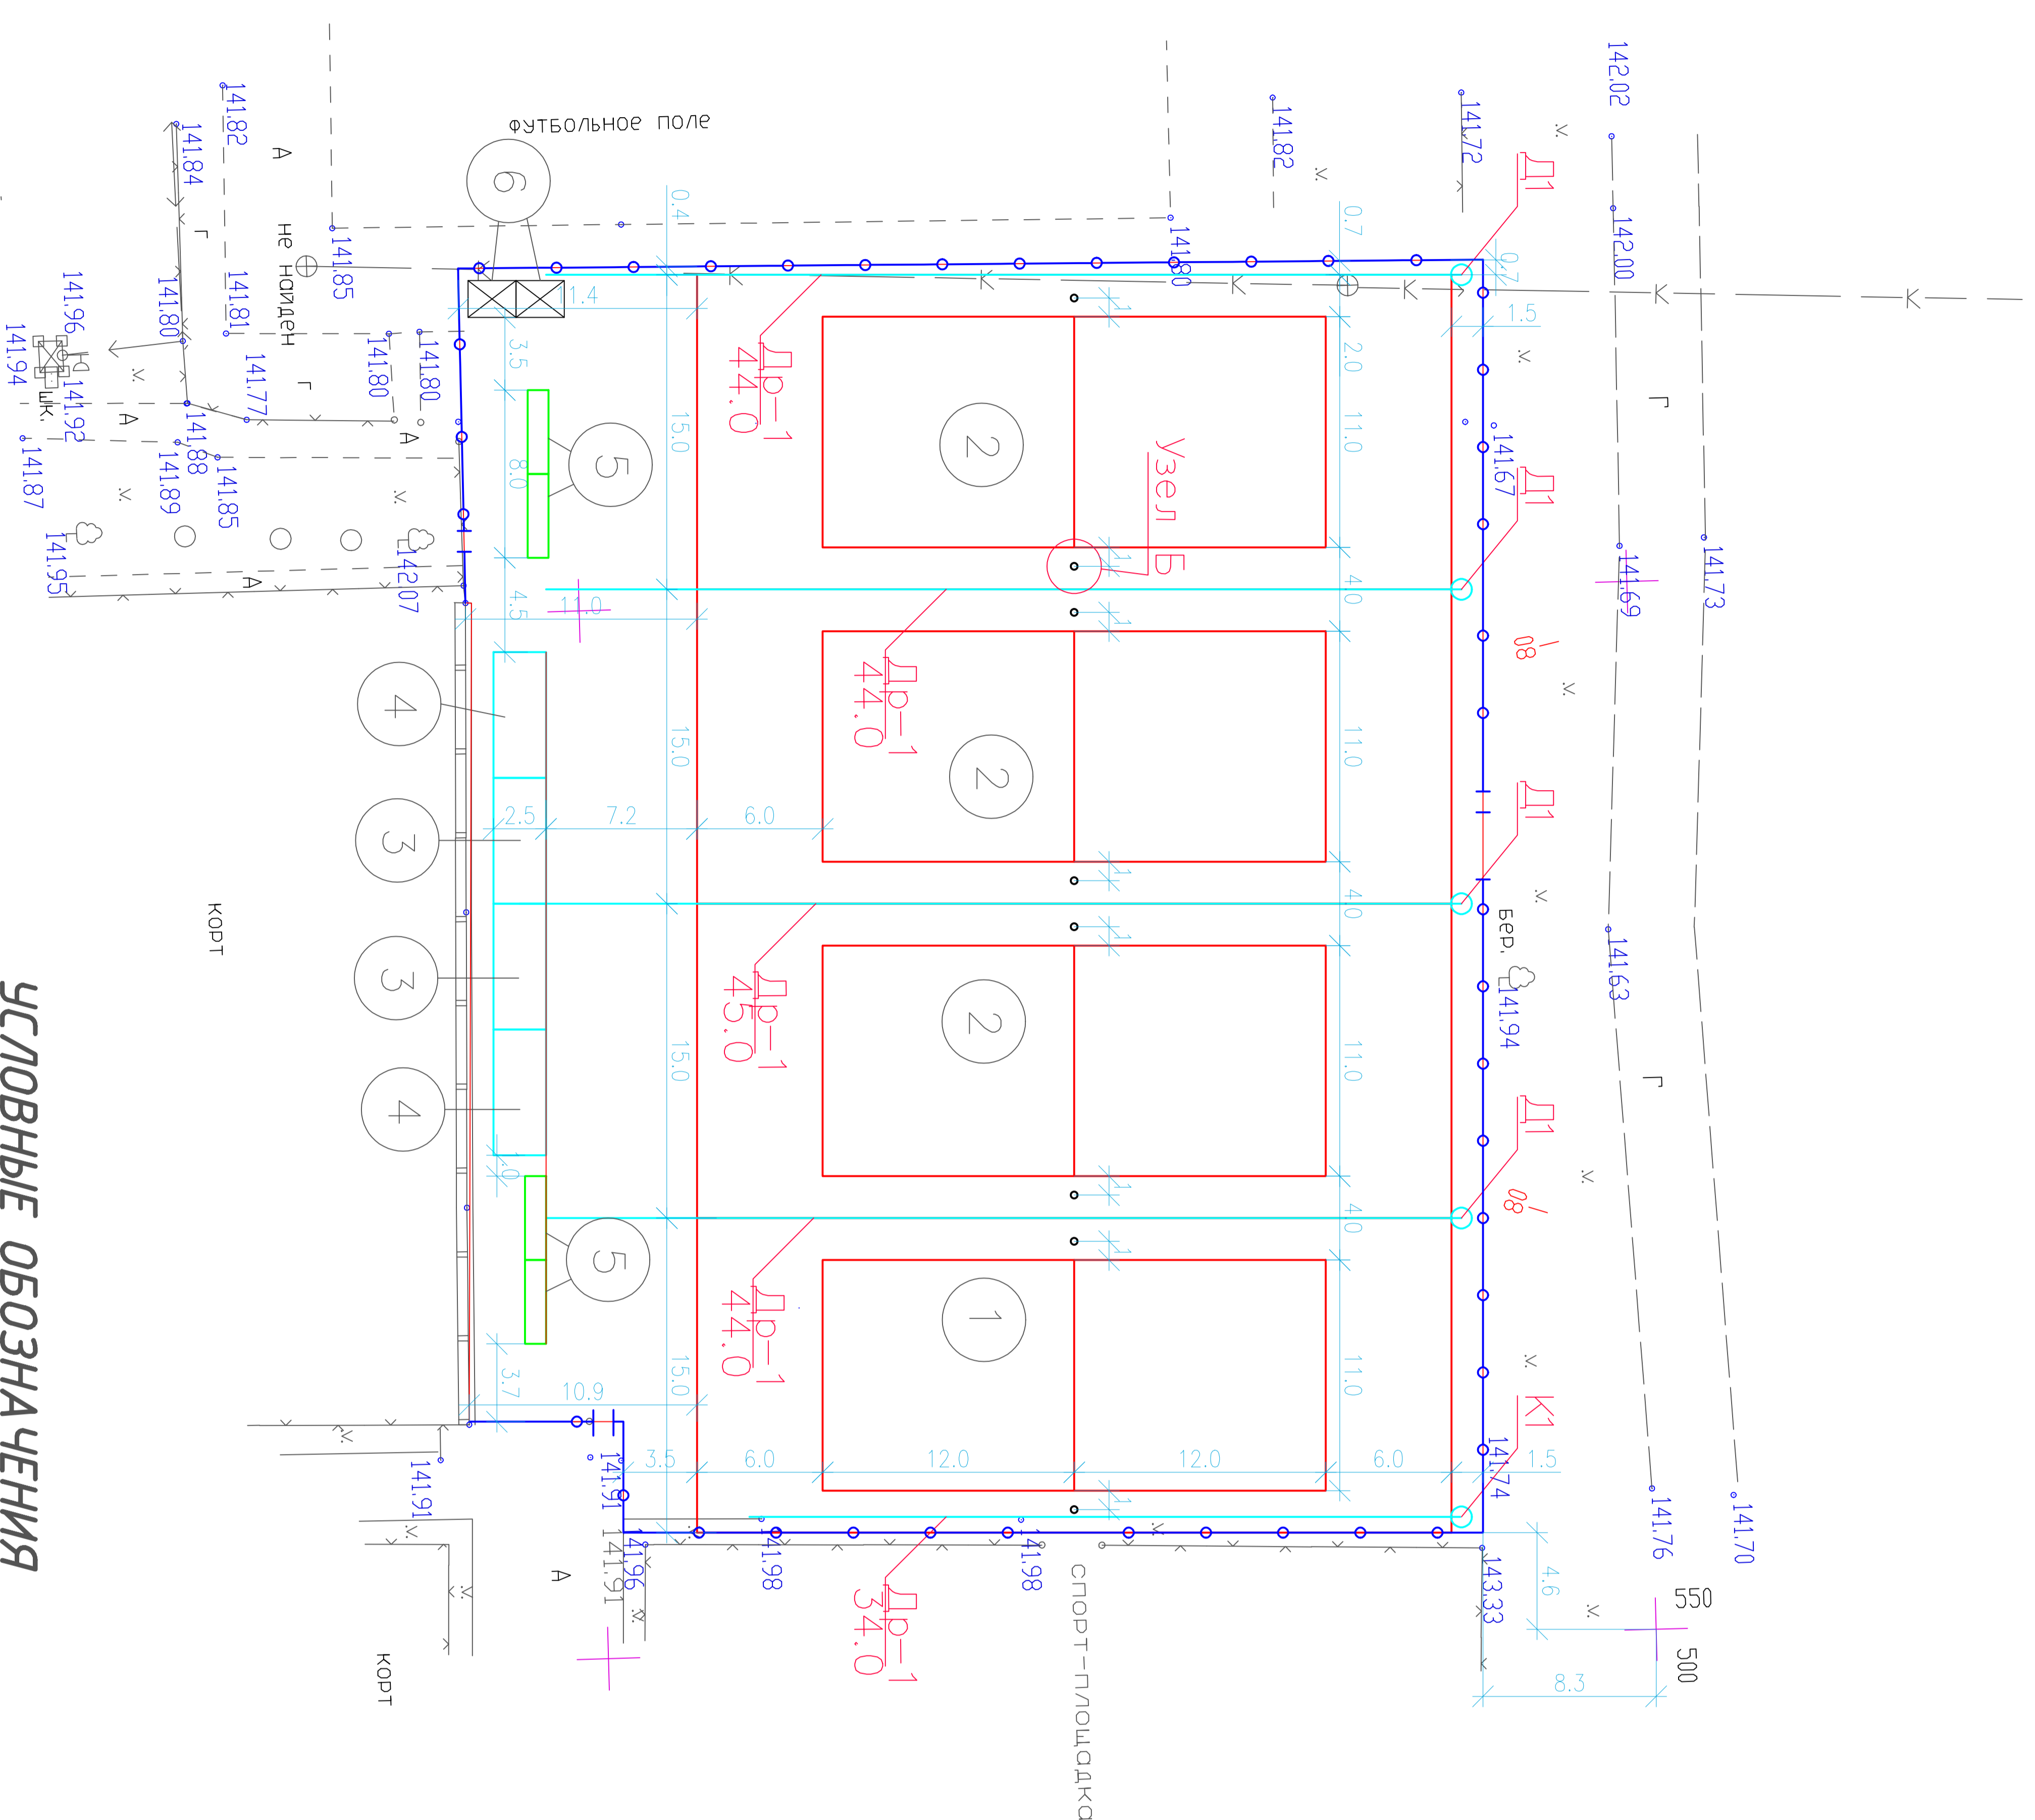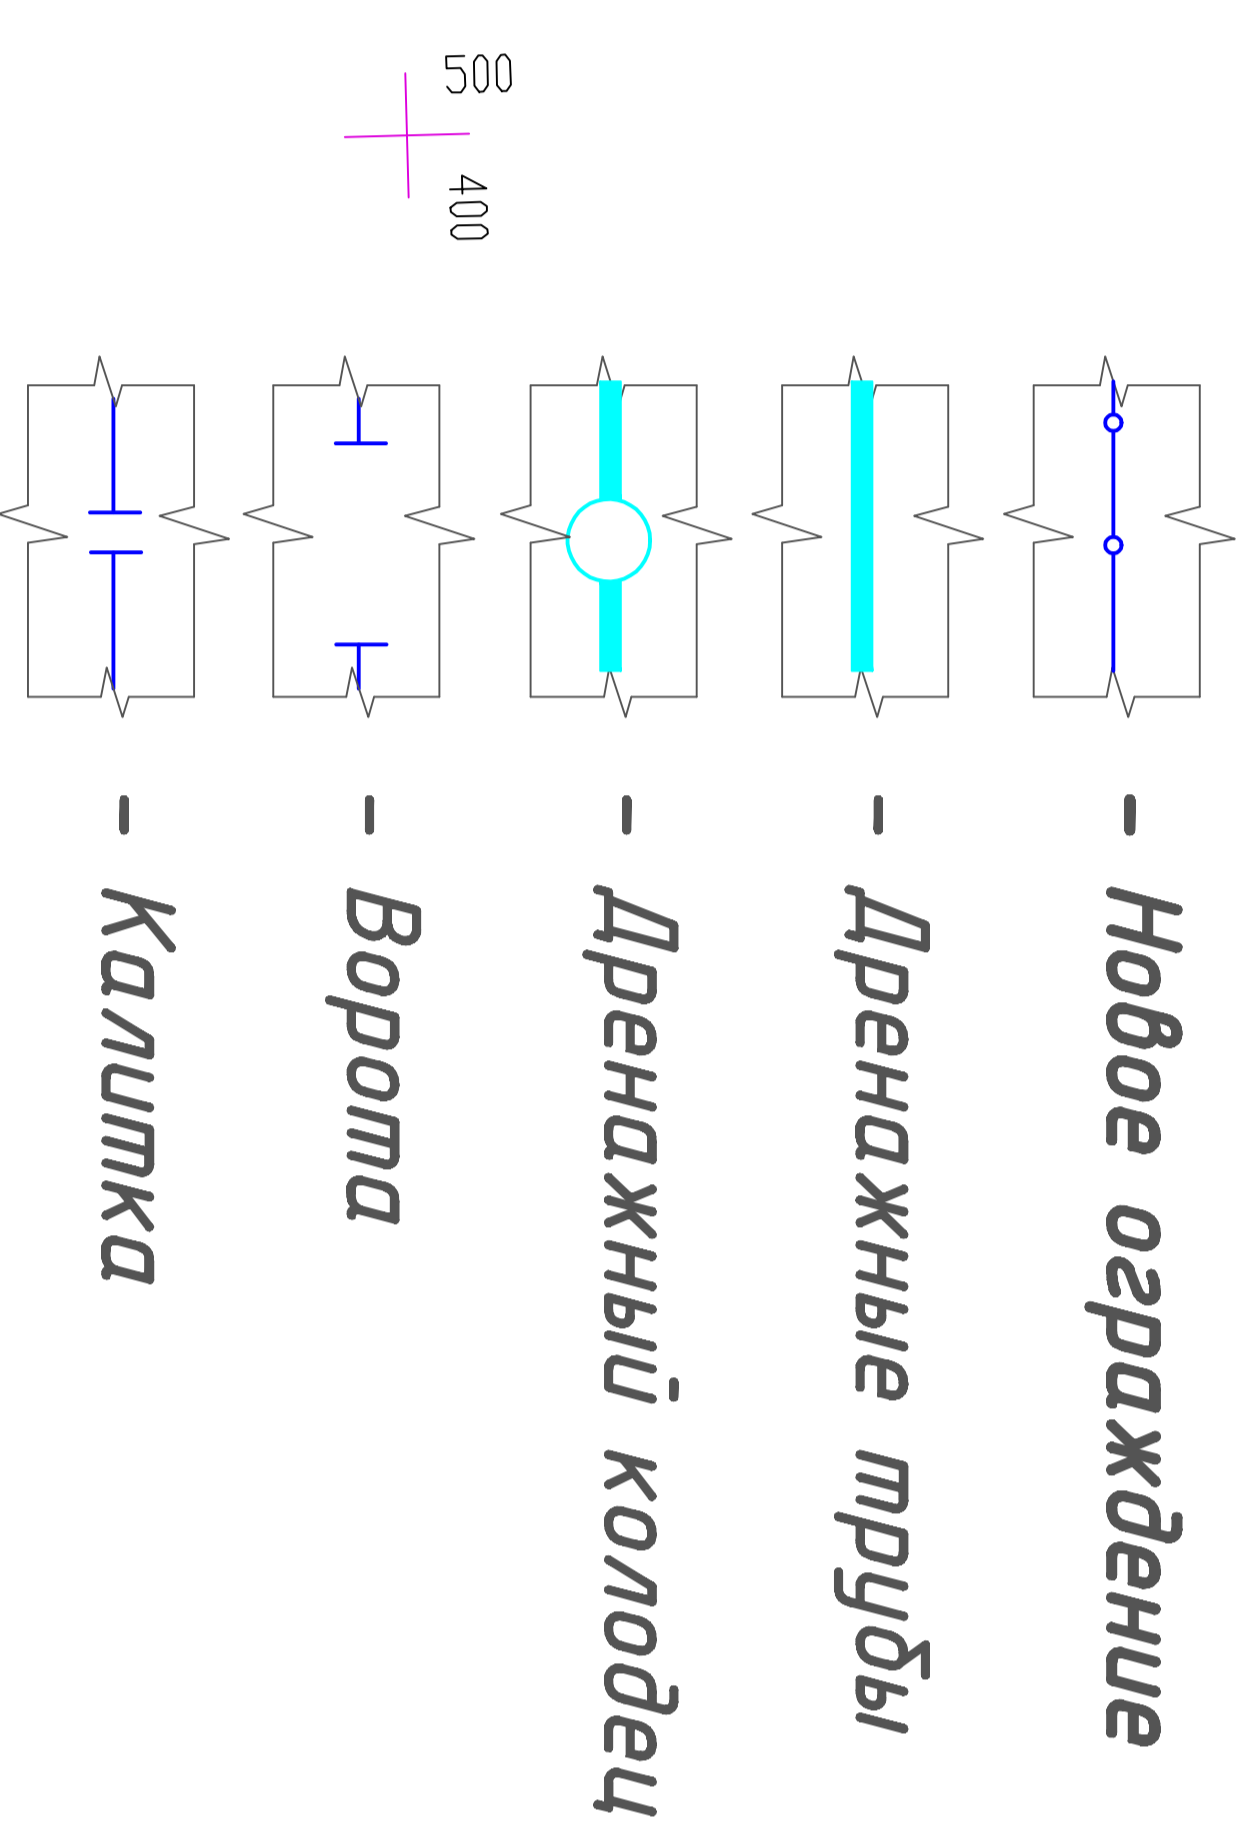

Инв. N подл.	Подпись и дата	Взам. инв. N
--------------	----------------	--------------

Изм.	Колыч.	Лист	М. дат.	Подп.	Дата
<p>П-16-12-ПЗУ</p> <p>Устройство одной комплексной спортивно-изгородной площадки на а. Отдыха в Центральном районе г. Красноярска</p>					
<p>Спортивно-изгородная площадка</p>					
<p>Разбивочный план М 1:500</p>					
			Листов	Лист	Листов
			РД	5	
			000 "ЛСМ "ПРОСТО"		