

СИТУАЦИОННАЯ СХЕМА



Проектируемый участок

ЭКСПЛИКАЦИЯ ЗДАНИЙ И СООРУЖЕНИЙ

Номер на плане	Наименование	Типовой проект
1	Спортивная площадка (с искусственным газоном) Multi Grass M 20y1)-1шт.	000 "СпецСпортСтрой" г.Красноярск
2	Спортивная площадка (бесшовное напольное спортивное покрытие на основе резиновой крошки Раббёр Спорт)-3шт.	000 "СпецСпортСтрой" г.Красноярск
3	Мобильная душевая на базе 20-и футовдого Блок-контейнера типа «CONTAINEX»-2шт.	000 «КРОН» г.Ростов-на-Дону
4	Мобильная раздевалка на базе 20-и футовдого Блок-контейнера типа «CONTAINEX»-2шт.	000 «КРОН» г.Ростов-на-Дону
5	Скамейка для запасных игроков с навесом на 7 мест АРТ 3403 -4шт.	«Юниспорт» (Али-Спорт) г.Санкт-Петербург
6	Биотуалеты Модель "евростандарт" производство Россия	Компания Чистый Город

П-16-12-П3У

Устройство одной комплексной спортивно-игровой площадки на о. Одыха в Центральном районе г. Красноярска

Изм.	Колыч.	Лист	М. дат.	Подп.	Дата	Содержание	Листов
						Спортивно-игровая площадка	РД 1
						Схема планировочной организации земельного участка М 1:500	000 "ПСМ "ПРОСТО"

Начальник


Подпись

Дата

Содержание

Листов

Инв. N подл.	Подпись и дата	Взам. инв. N
--------------	----------------	--------------

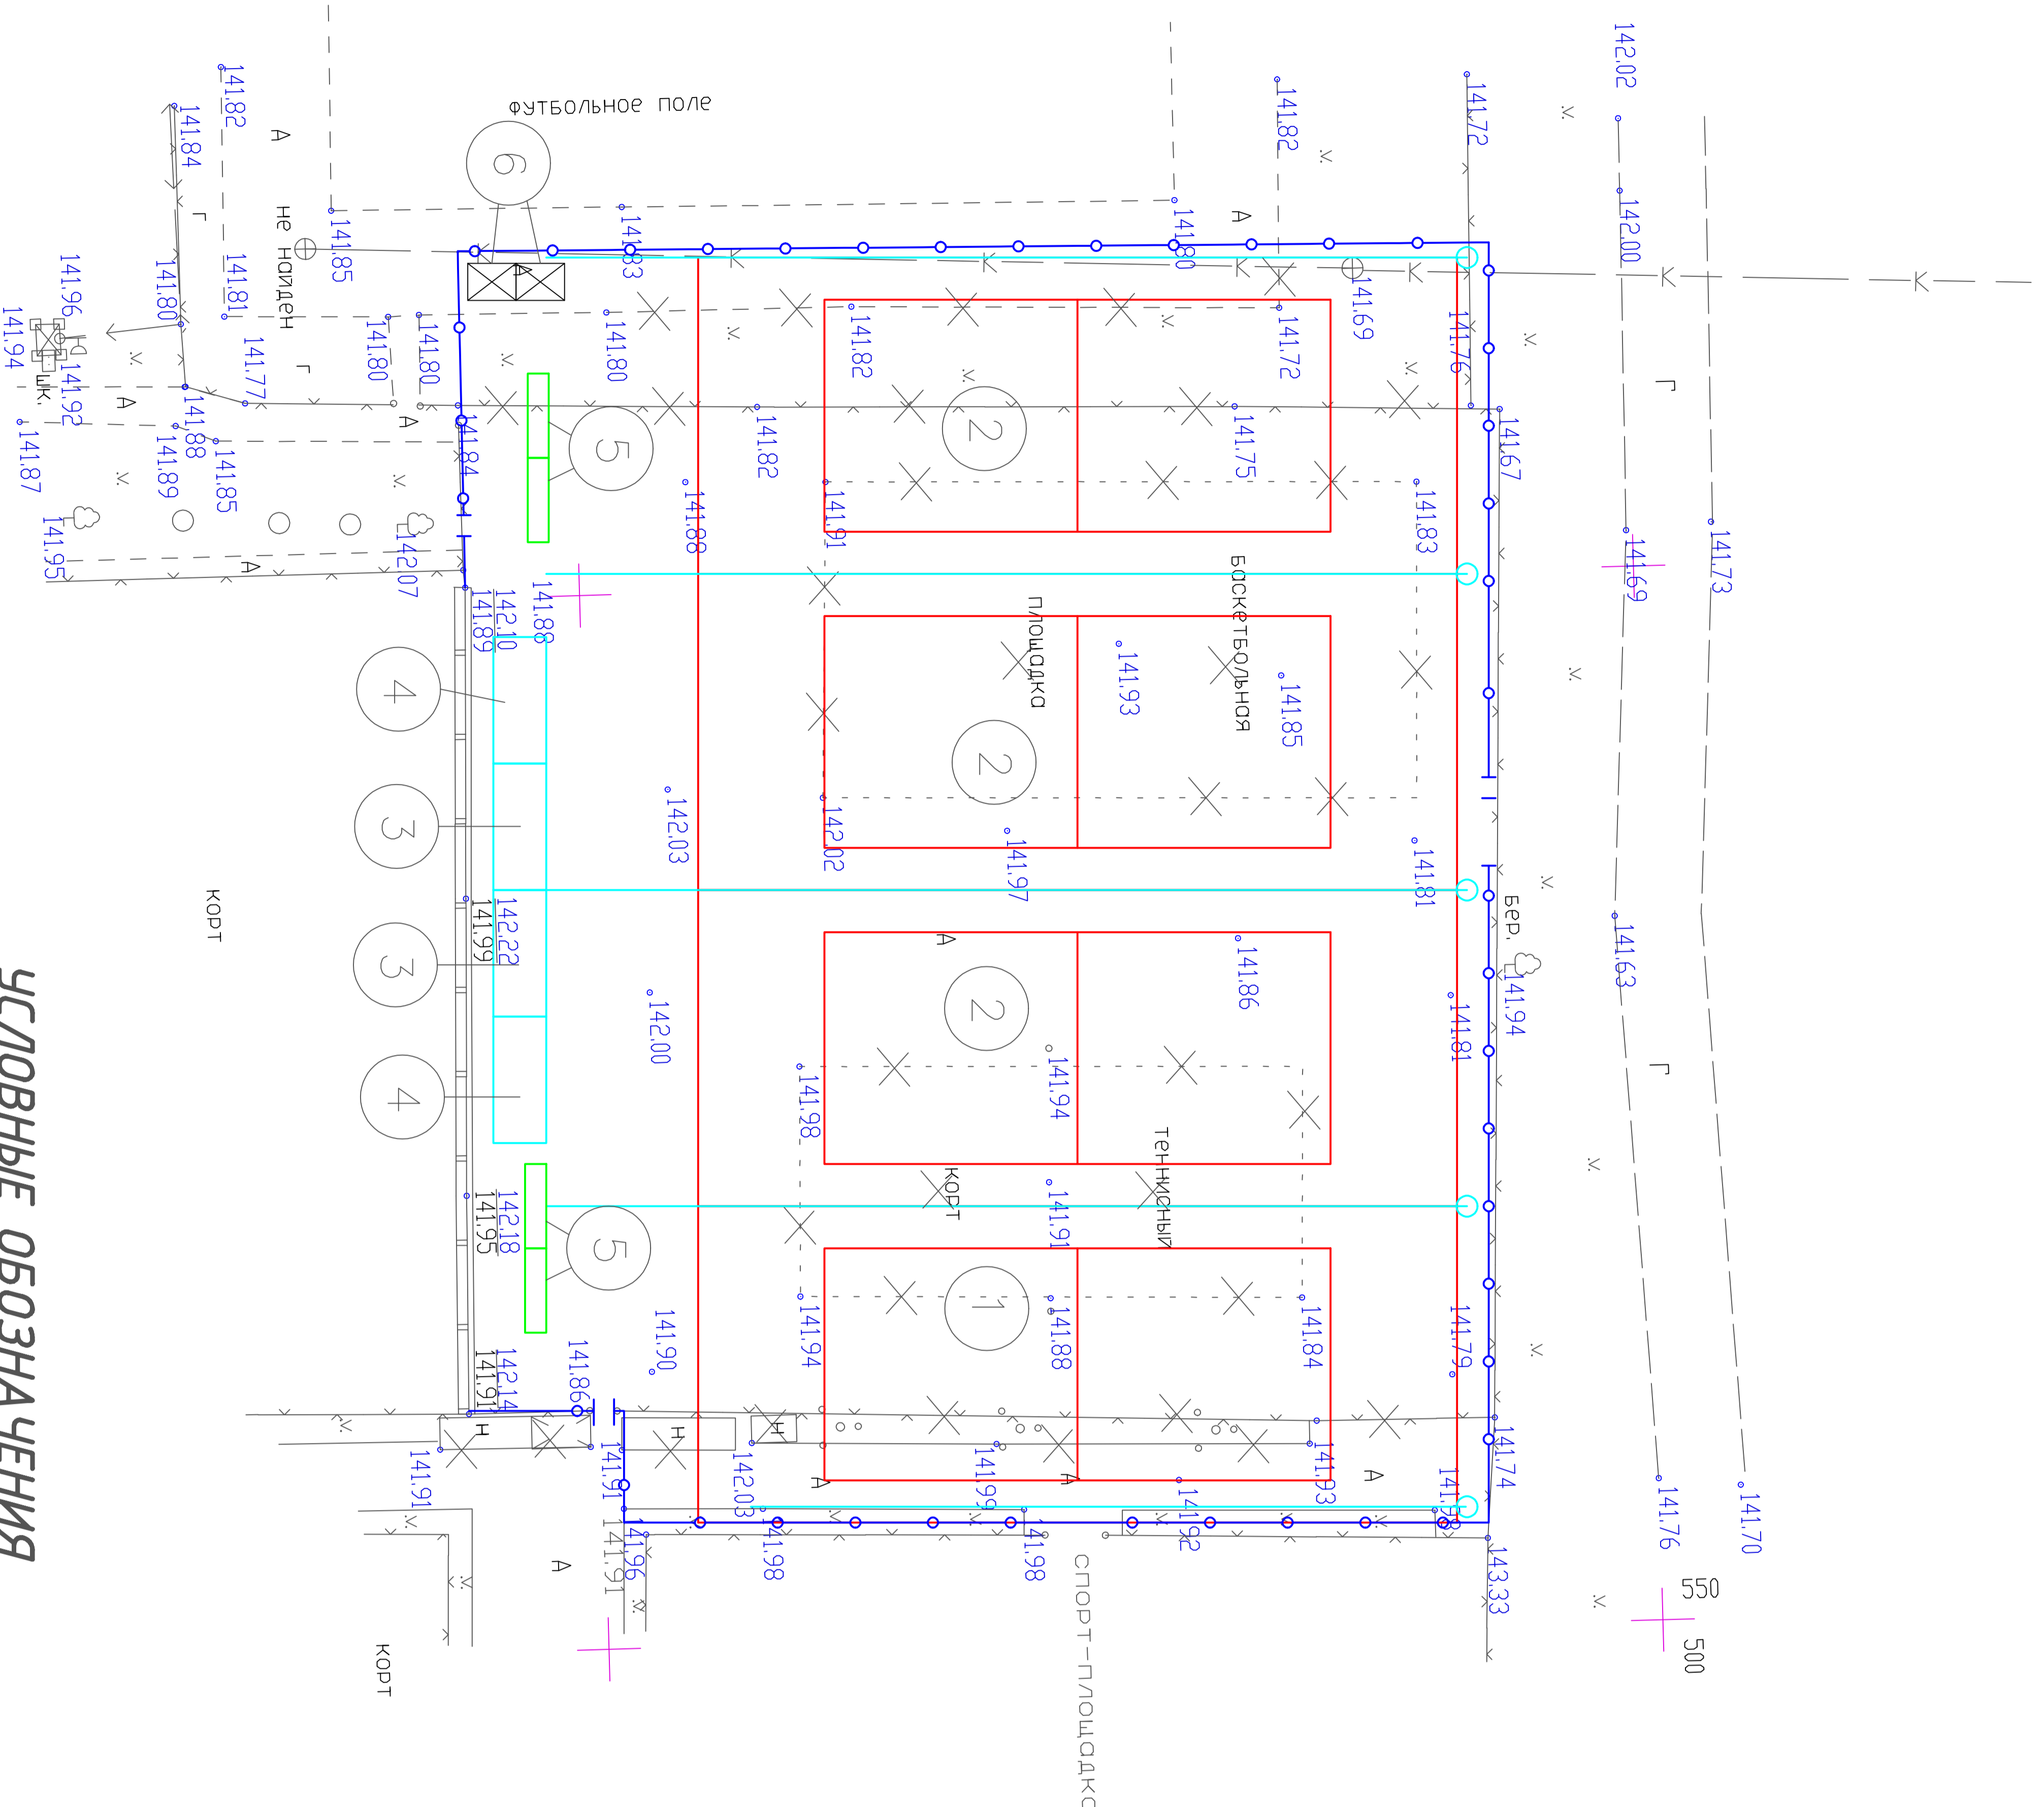

УСЛОВНЫЕ ОБОЗНАЧЕНИЯ

- Новое ограждение
- Дренажные трубы
- Дренажный колодец
- Ворота
- Калитка

0 500

400